 **Plan- og bygningssetaten**

Adresse:
Holmenkollveien 74B

Best.nr. / PlottID:
/ 50770

Deres ref:

Dato
14.08.2012
Bruker: JONO

Gnr/Bnr:
Kartet er sammenstilt for:
Kan ikke brukes til byggesøknad

Kommentar:

Gjeldende kommunedelplaner:


Målestokk
1:500

Kartutsnittet gjelder vertikalnivå 2.
I tillegg finnes det regulering i følgende vertikalnivå:
(Hvis blank: Ingen øvrige.)


Det er registrert biologisk mangfold innenfor kartutsnittet
Se tegnforklaring på eget ark.

© Plan- og bygningssetaten, Oslo kommune

Originalformat A3

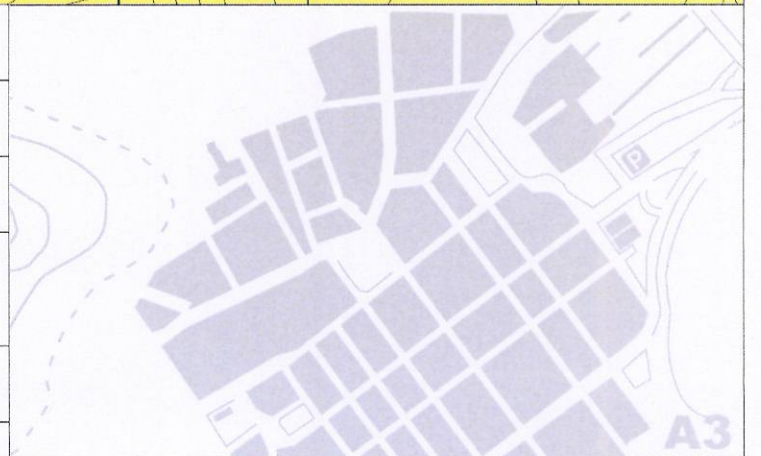



 **Plan- og bygningsetaten**

Dato
14.08.2012
Bruker: JONO

Målestokk
1:500


© Plan- og bygningsetaten, Oslo kommune

Originalformat A3

Best.nr. / PlottID:
/ 50770

Deres ref:

Kommentar:

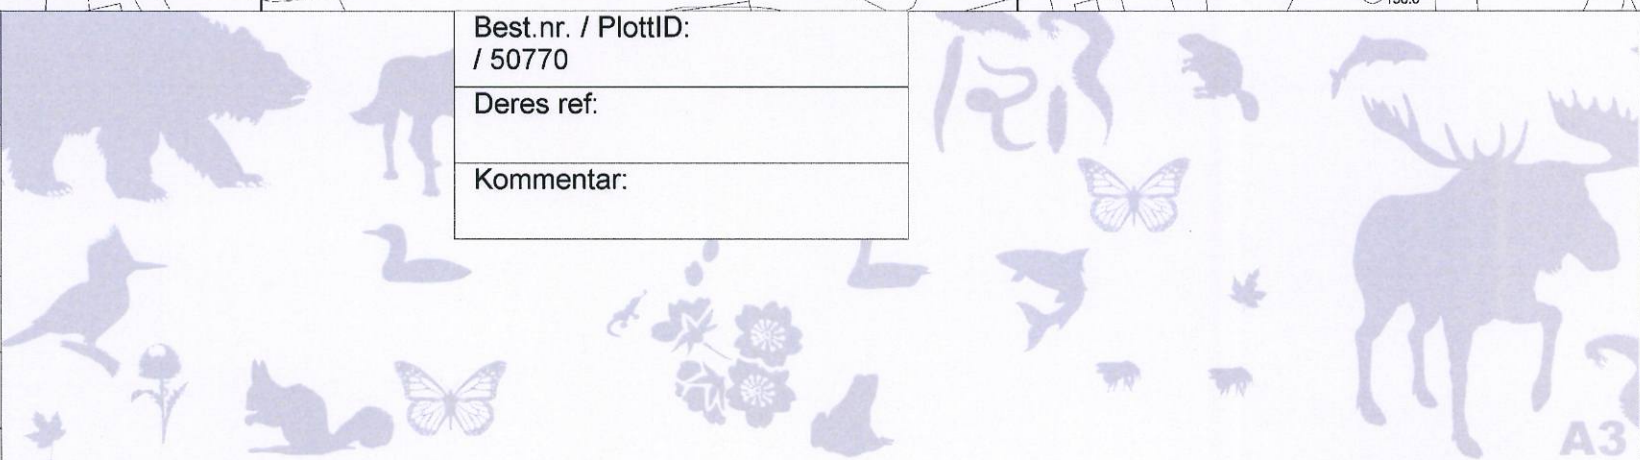

A3